

# Arbetsplatsdispositionsplan (APD-plan)

Projektnamn Brf Korvetten Balkonger Bottenvåning

Projektnr

11322 Upprättad av

Samuli Rantala


Datum 2021-11-03

Reviderat

2021-11-29

Version

1

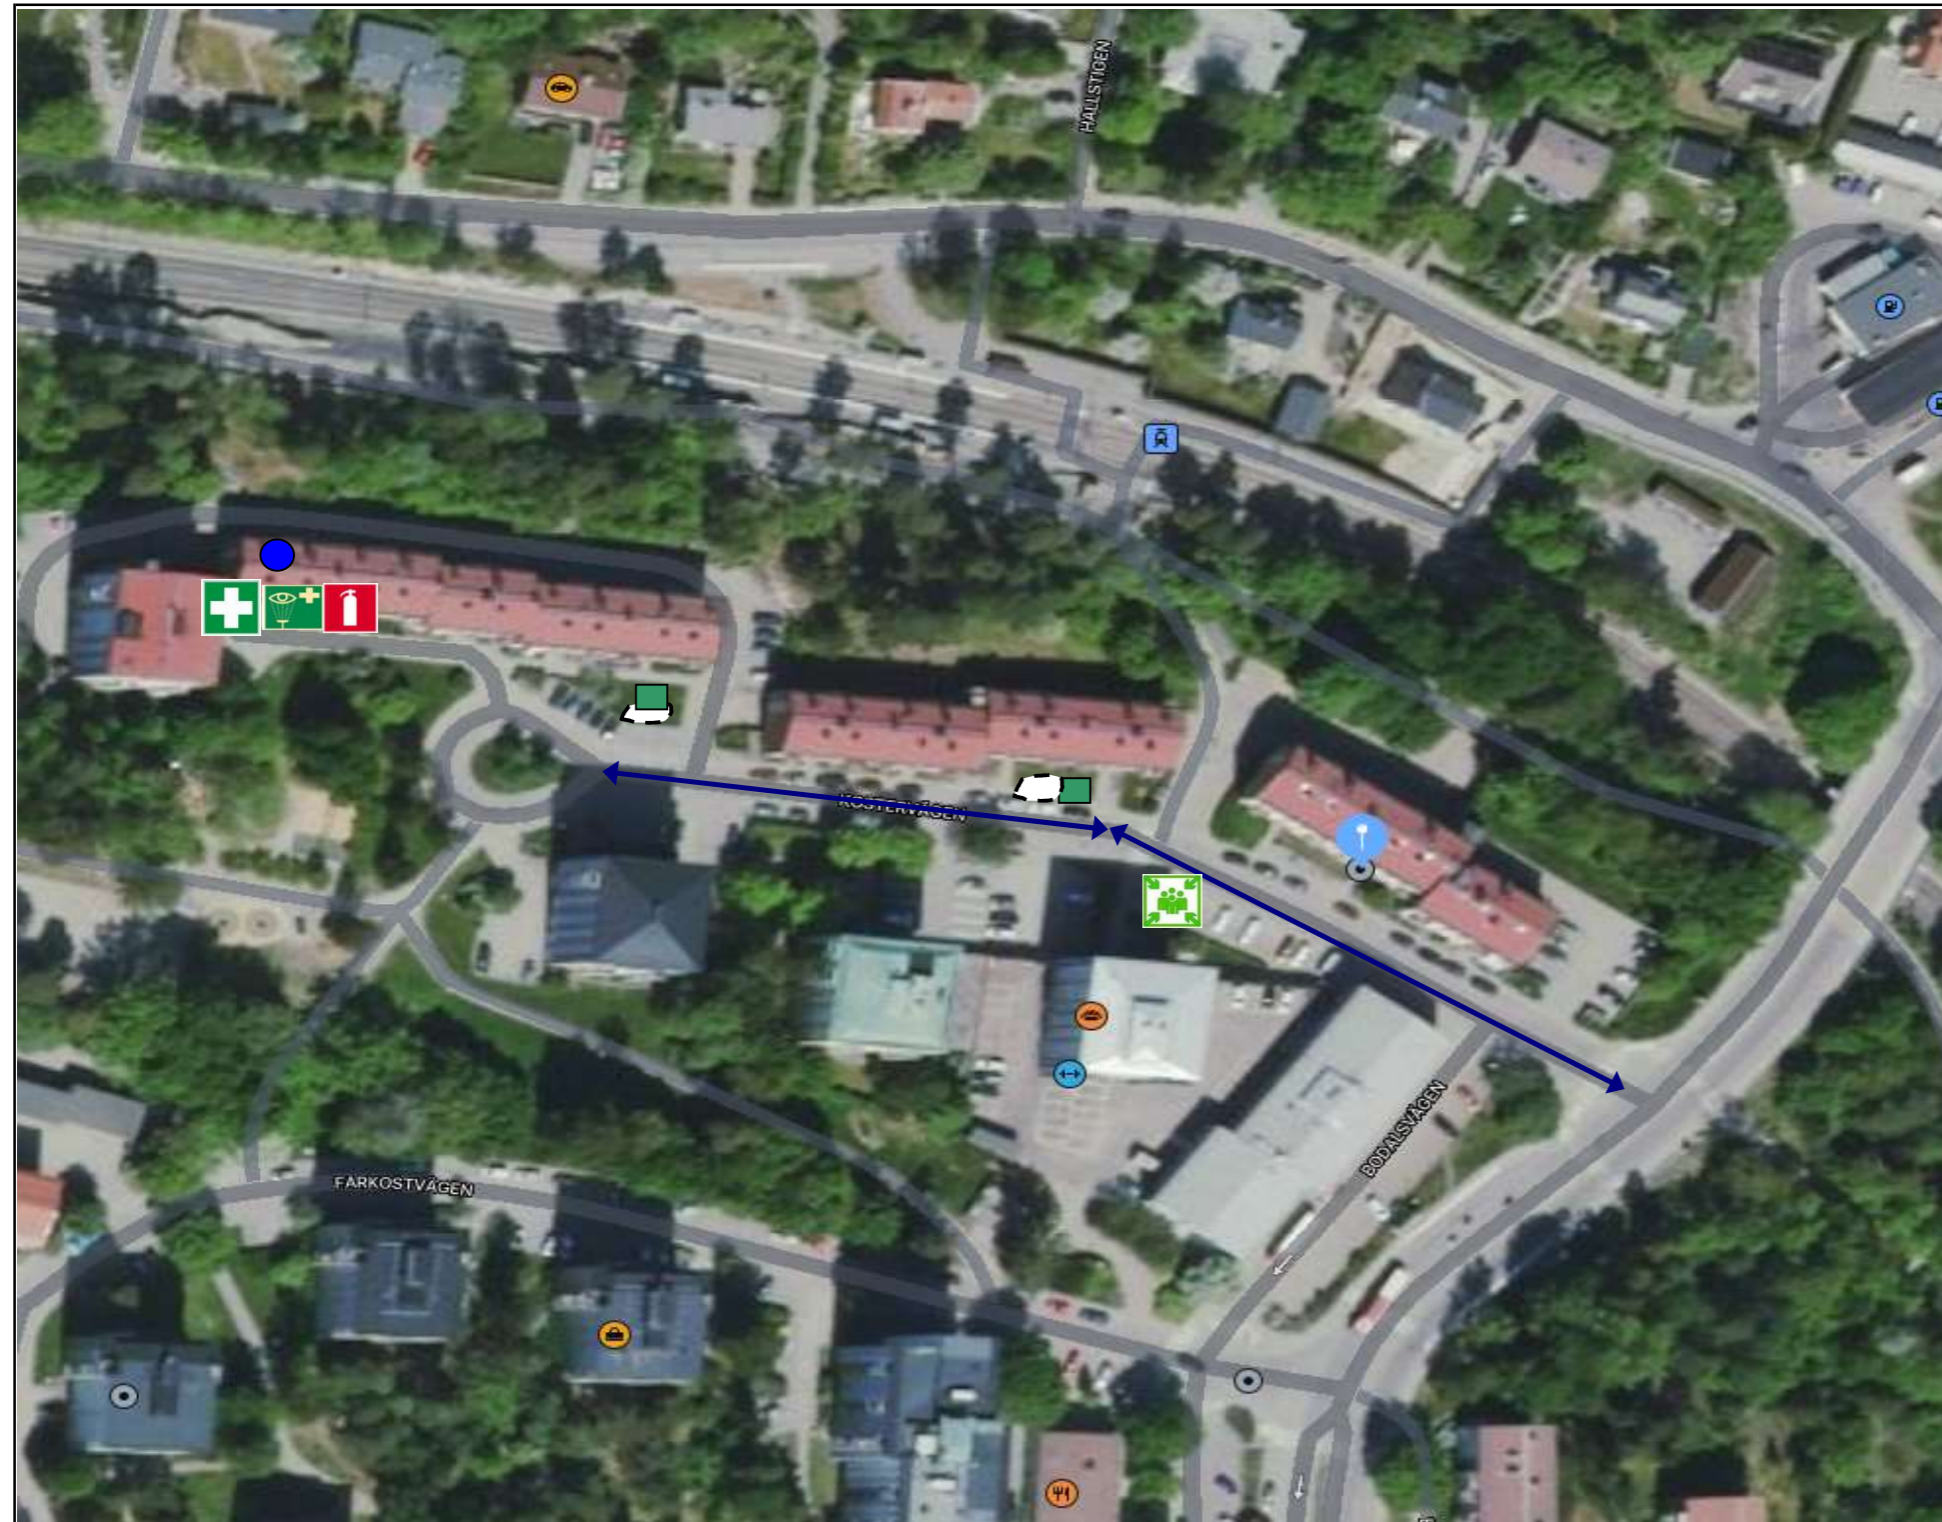

## Arbetsplatsinformation

Projekt: Balkonger till bottenvåning  
 Verksamhet: Balkonger och fönsterdörr  
 Kund: HSB Brf Korvetten  
 Adress: Kostervägen, Lidingö  
 Byggstart: V49 2021  
 Byggslut: V25 2022

## Produktionsledning

Namn: Thomas  
 (PC) 070-600 47 50  
 Namn: Samuli Rantala  
 (Pr.ledare) 070-221 58 75  
 Namn: Anders Björklund  
 (Pr.ledare)

## Källsortering

Sker i följande fraktioner:

Mineraliska massor Säckar	Schacktmassor säckar
Farligt avfall Impregnerat virke	Brännbart säckar

*Farligtavfall hanteras av respektive UE*

## Egna markeringar

Här befinner du dig



## Symboler

- Första Hjälp
- Hjärtstartare
- Nödtelefon
- Ögondusch
- Brandsläckare
- Brandpost
- Farligt avfall
- Gasflaskor
- Återsamlingsplats
- Utrymningsväg
- Bodetablering
- Arbetsstation
- Verktyg / Utrustning
- Källsortering
- Kranradie
- Hiss
- Trappa
- Gånggrind
- Fordonsgrind
- Transportvägar
- Gångvägar
- EI
- Belysningsmast
- Materialupplag
- Losningsplats
- Inhängnad